



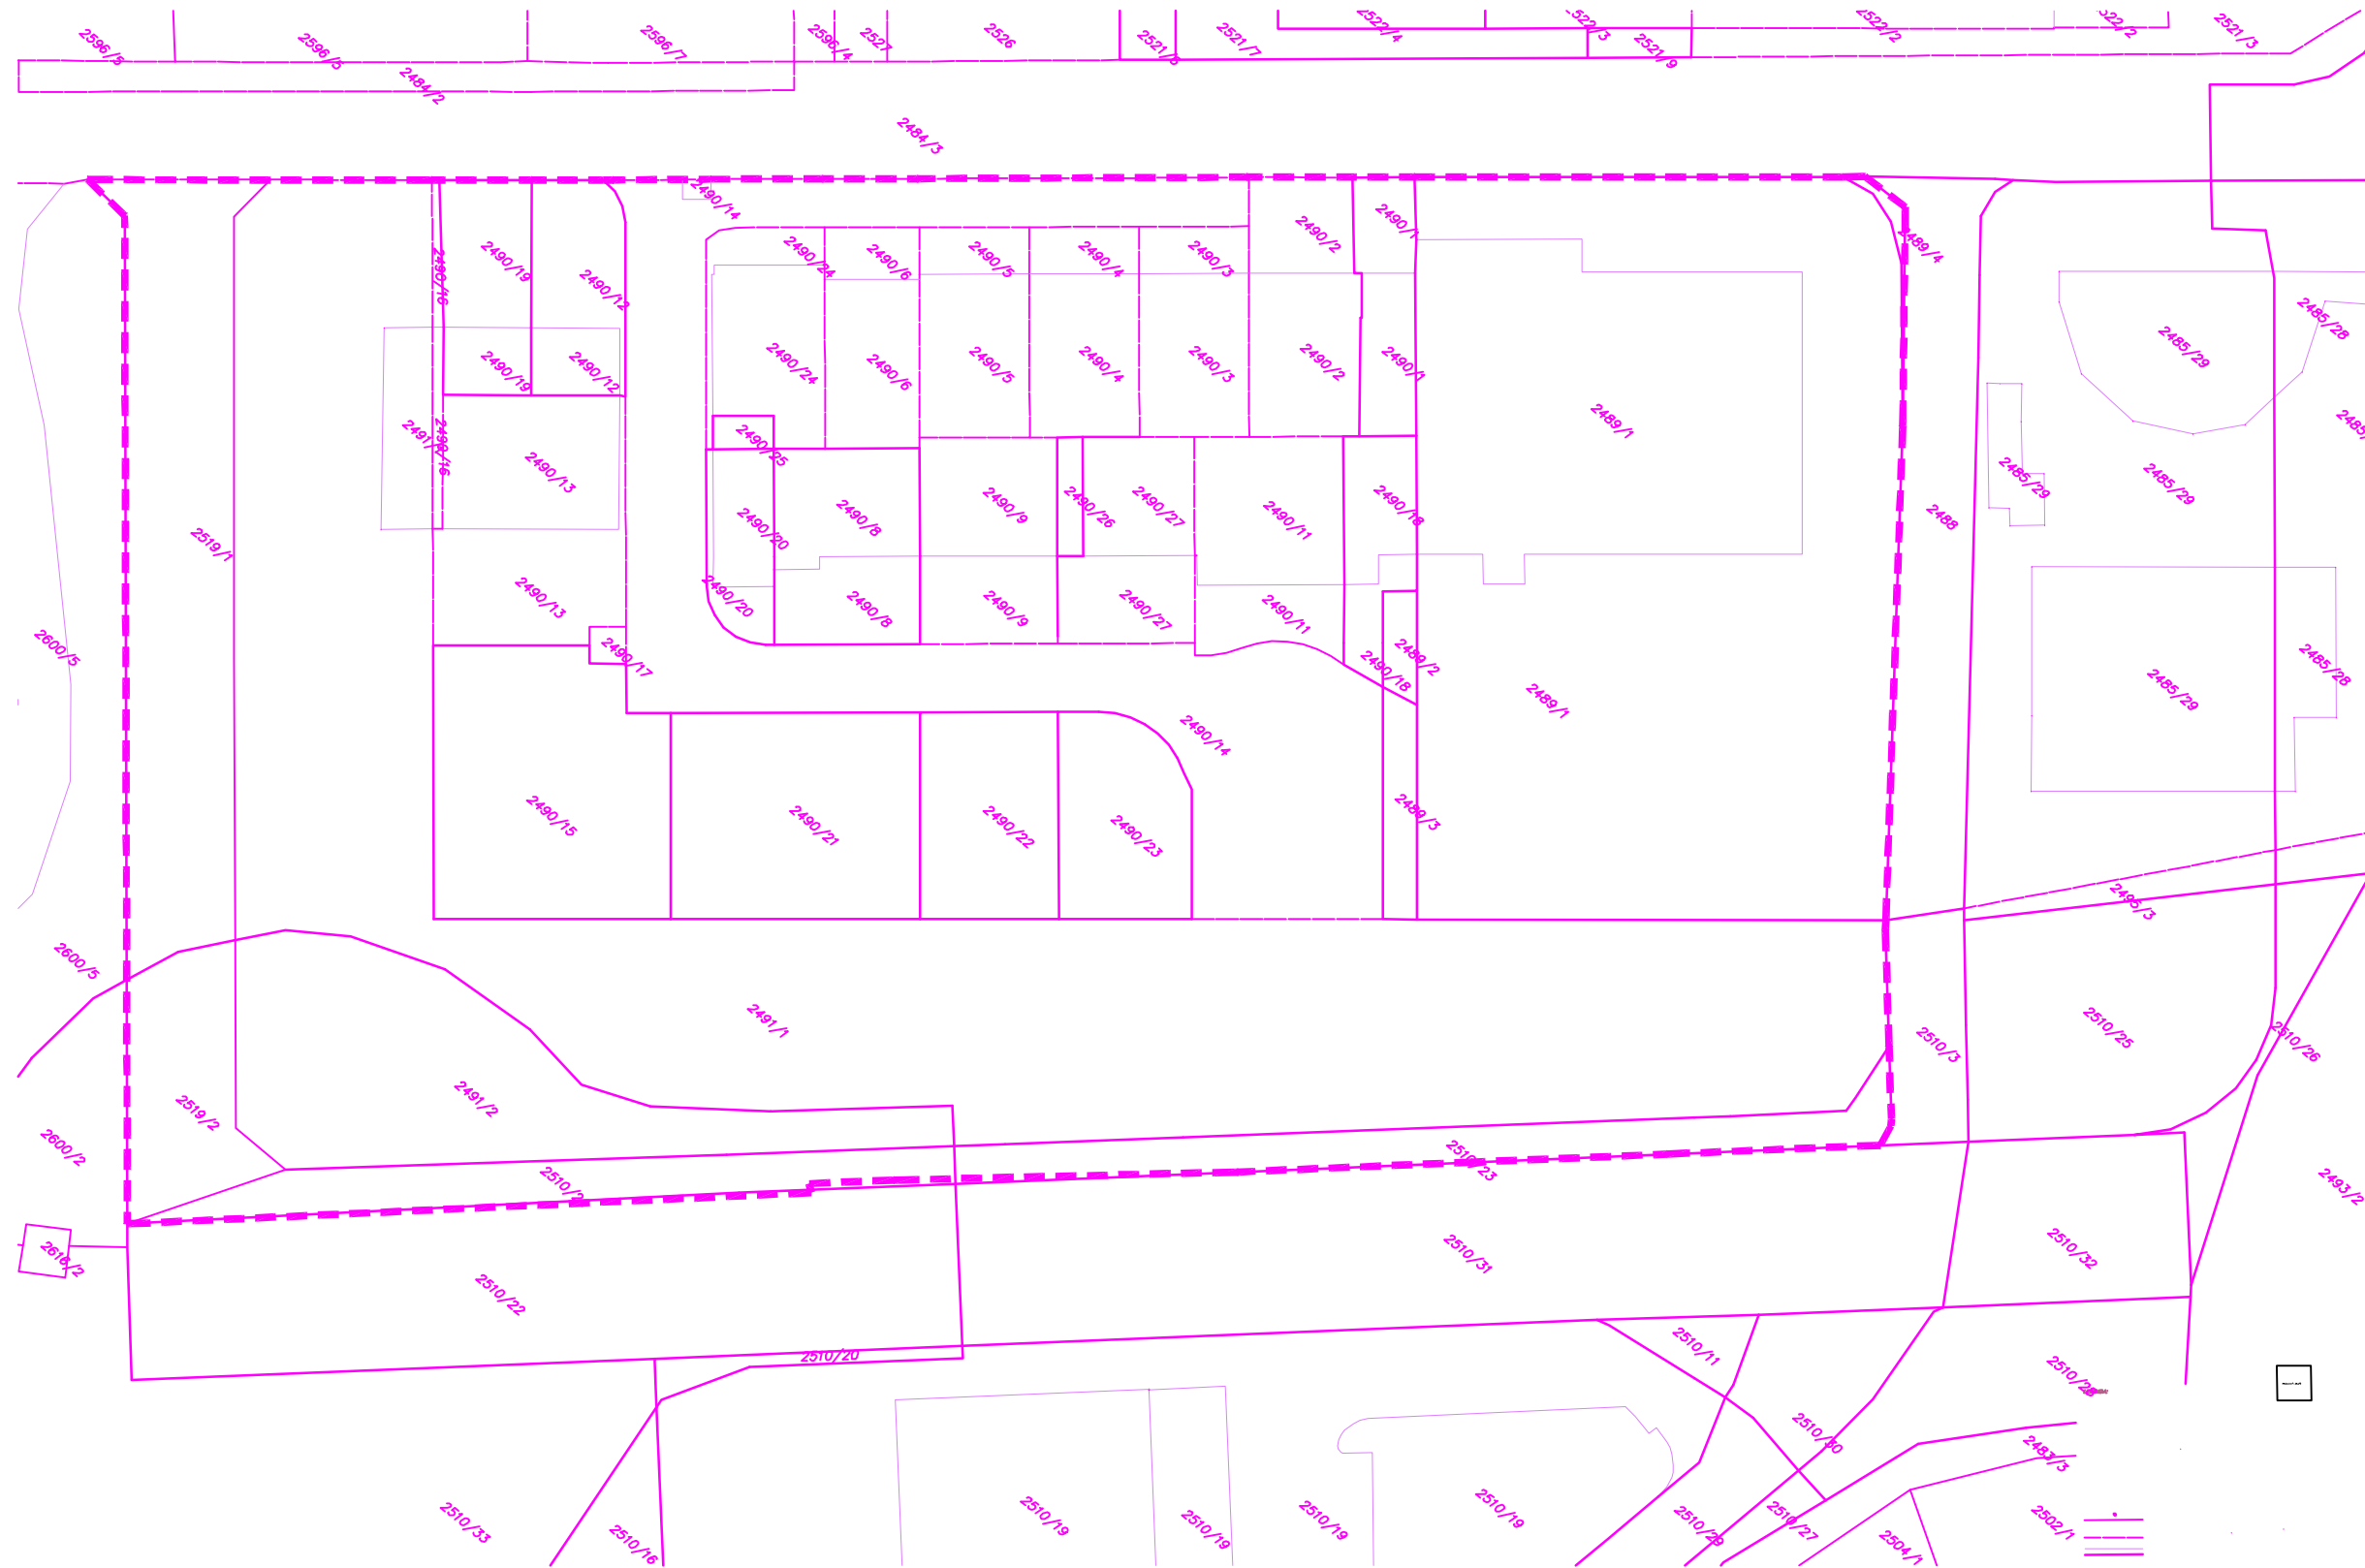

LEGENDA

MEJA OPPN-ja

- Parcelne meje so vrisane na podlagi digitalnega katastrskega načrta numer. izmere **INFORMATIVNE !!** (do 0.50m)
- Parcelne meje so vrisane na podlagi predhodnih meritev (do 0.30m)
- Meja vrste rabe
- Urejena meja D4B (do 0.06m)

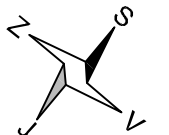

Pobudnik:	 Občina Izola Sončno nabrežje 8 6310 Izola	
Projektant:	 EPIK d.o.o. Cesta Zore Perello Goidna 2 6000 Koper	
Odgovorni vođa izdajave OPPN:	Ime/podpis: S. Pustoslemšek Koren, u.d.l.a.	Št. št.: ZAPS 0107 A
soizvajalci:	Uršula Koren, univ.dipl.inž.arh. Pascal Fusi, univ.dipl.inž.arh.	
Prostorski akt:	SPREMEMBA PUP-A OPREMA	
Vrsta proj. dokument:	OPPN - dopolnjen osnutek	Št. proj.: 01-2015
Naslov risbe:	DIGITALNI KATASTRSKI NAČRT Z MEJO OBMOČJA 160607	Št. risbe.: 2.
Merilo:	1: 1000	
Datum:	JUNIJ 2016	