





Detajl varnostne ograje za pešce

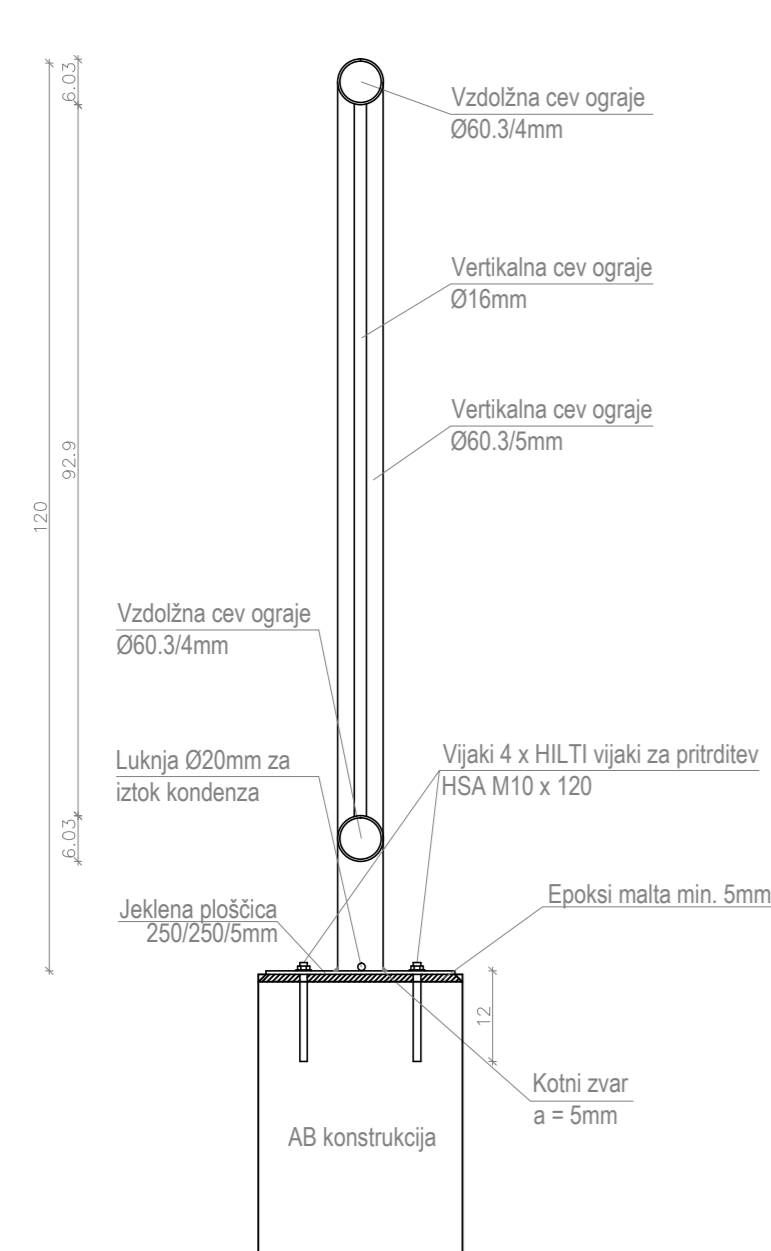

Tloris:

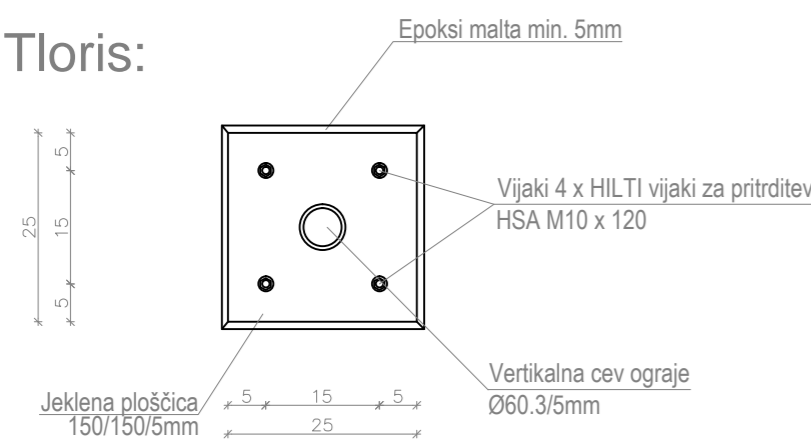

Detajl dilatacije

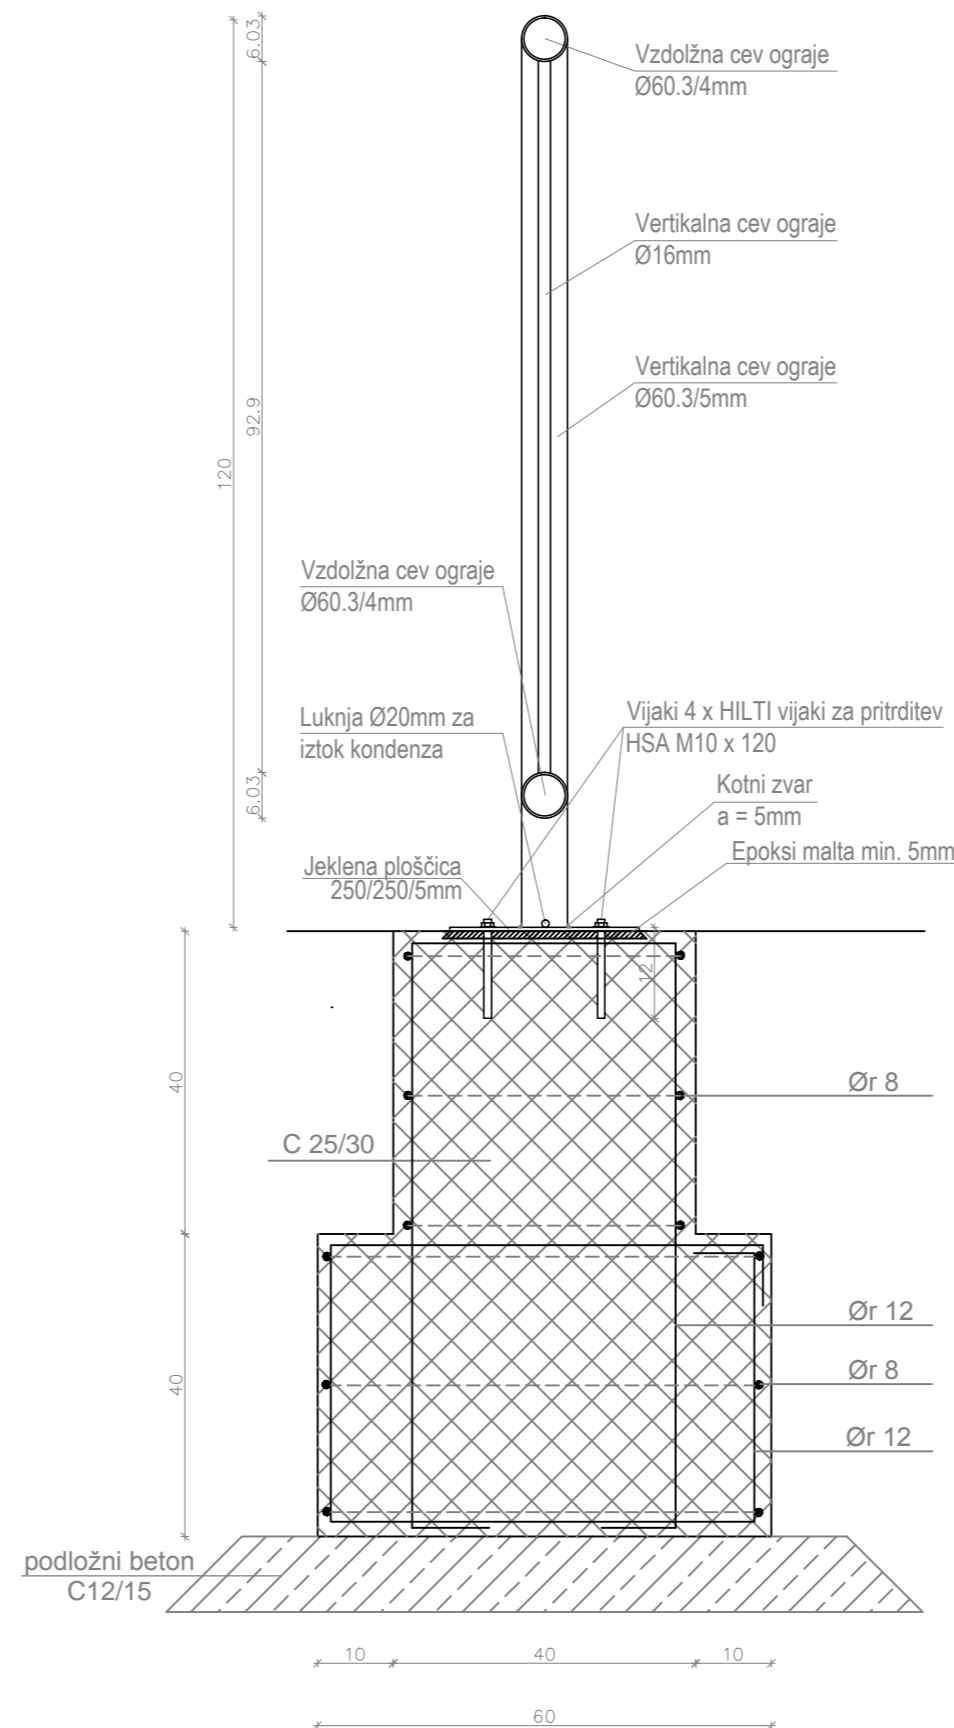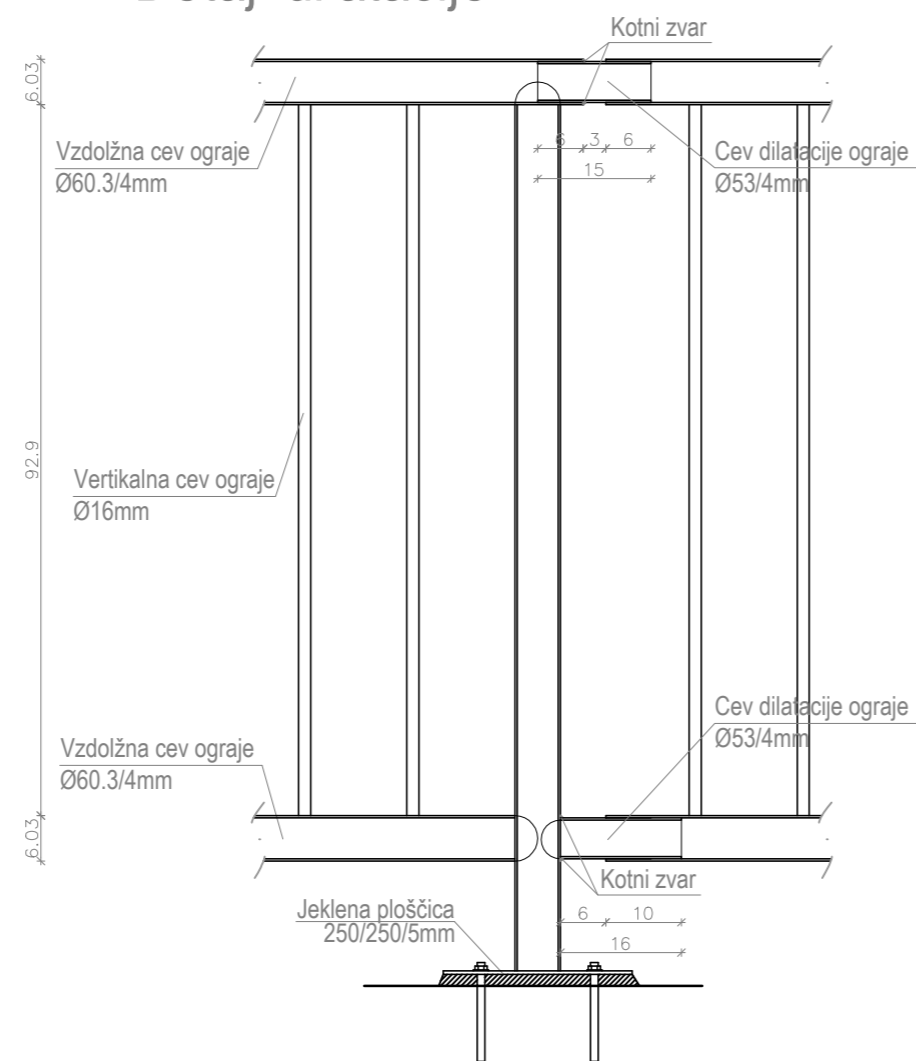

Projektant:

PROJEKT.
NOVA GORICA

Investitor:
OBČINA IZOLA - COMUNE DI ISOLA
Sončno nabrežje 8 - Riva del Sole 8
6310 Izola - Isola

Risba:

DETAJL VARNOSTNE OGRAJE ZA PEŠČE

Merilo: /

Objekt:

CMI VZHOD
- Komunalna infrastruktura

Odgovorni vodja projekta:

Rajko Vecchiet, univ.dipl.inž.grad.

Id. št.:

G-0652

Odgovorni projektant:

Rajko Vecchiet, univ.dipl.inž.grad.

Id. št.:

G-0652

Sodelavci:

Helena Colja, inž.grad.

Id. št.:

G-0651

Vrsta načrta:

3/1 - Načrt cest, odvodnje, kanalizacije, vodovoda

Vrsta projektne dokumentacije:

PZI

Številka načrta:

13236_3/1

Številka projekta:

13236

Datum:

november 2016

Spremembe:

Številka lista:

10.2