


investitor: Občina Izola Sončno nabrežje 8 6310 Izola		odgovorni vodja projekta: STEFANČIČ A. inž.gr.	
objekt / lokacija: UREDITEV KOLESARSKIH POTI OD KROŽIŠČA JADRANKA DO OBČINSKE MEJE Z MESTNO OBČINO KOPER		datum: ident. št. G - 9212	
vrsta načrta: NAČRT ZUNANJE UREDITVE		odgovorni projektant: STEFANČIČ A. inž.gr.	
št. projekta: 02-2018		datum: ident. št. G - 9212	
št. načrta: 02/1-2018/ZU		del načrta: KARAKTERISTIČNI PREREZ KOLESARSKE STEZE ODSEK JADRANKA - RUDA	
		projektant: STEFANČIČ A. inž.gr.	
		datum: januar 2018	
		Merilo: 1:50	
		št. lista: 4.0	

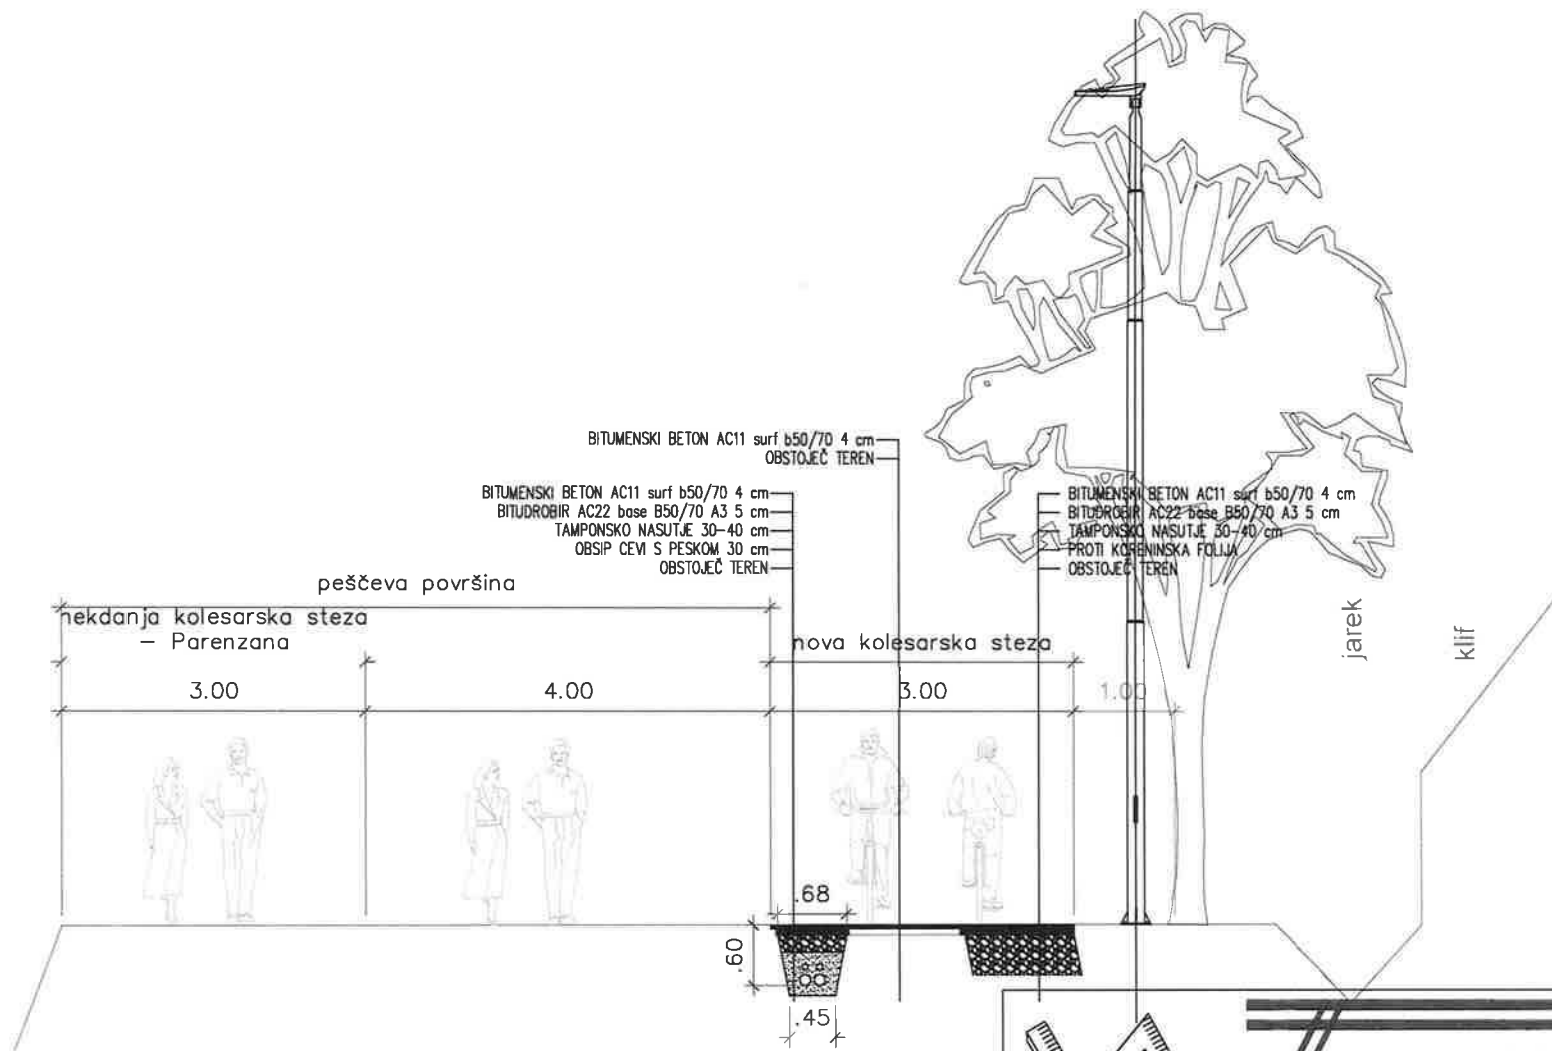

investitar: Občina Izola Sončno nabrežje 8 6310 Izola		odgovorni vodja projekta ŠTEFANČIČ A. inž.gr.	vrsta projekta: IDZ
objekt / lokacija: SANACIJA KOLESARSKE POTI NA NEKDANJI OBALNI CESTI IN UREDITVE JAVNE RAZSVETLJAVE		datum: ident. št. G - 9212	del načrta: KARAKTERISTIČNI PREREZ KOLESARSKE STEZE ODSEK RUDA - OBČINSKA MEJA
vrsta načrta: NAČRT ZUNANJE UREDITVE		odgovorni projektant: ŠTEFANČIČ A. inž.gr.	datum: ident. št. G - 9212
št. projekta: 19-2018	št. načrta: 19-2018/ZU	projektant: ŠTEFANČIČ A. inž.gr.	datum: september 2018
		datum: ident. št. G - 9212	Merilo: 1:50 št. lista: 3.0