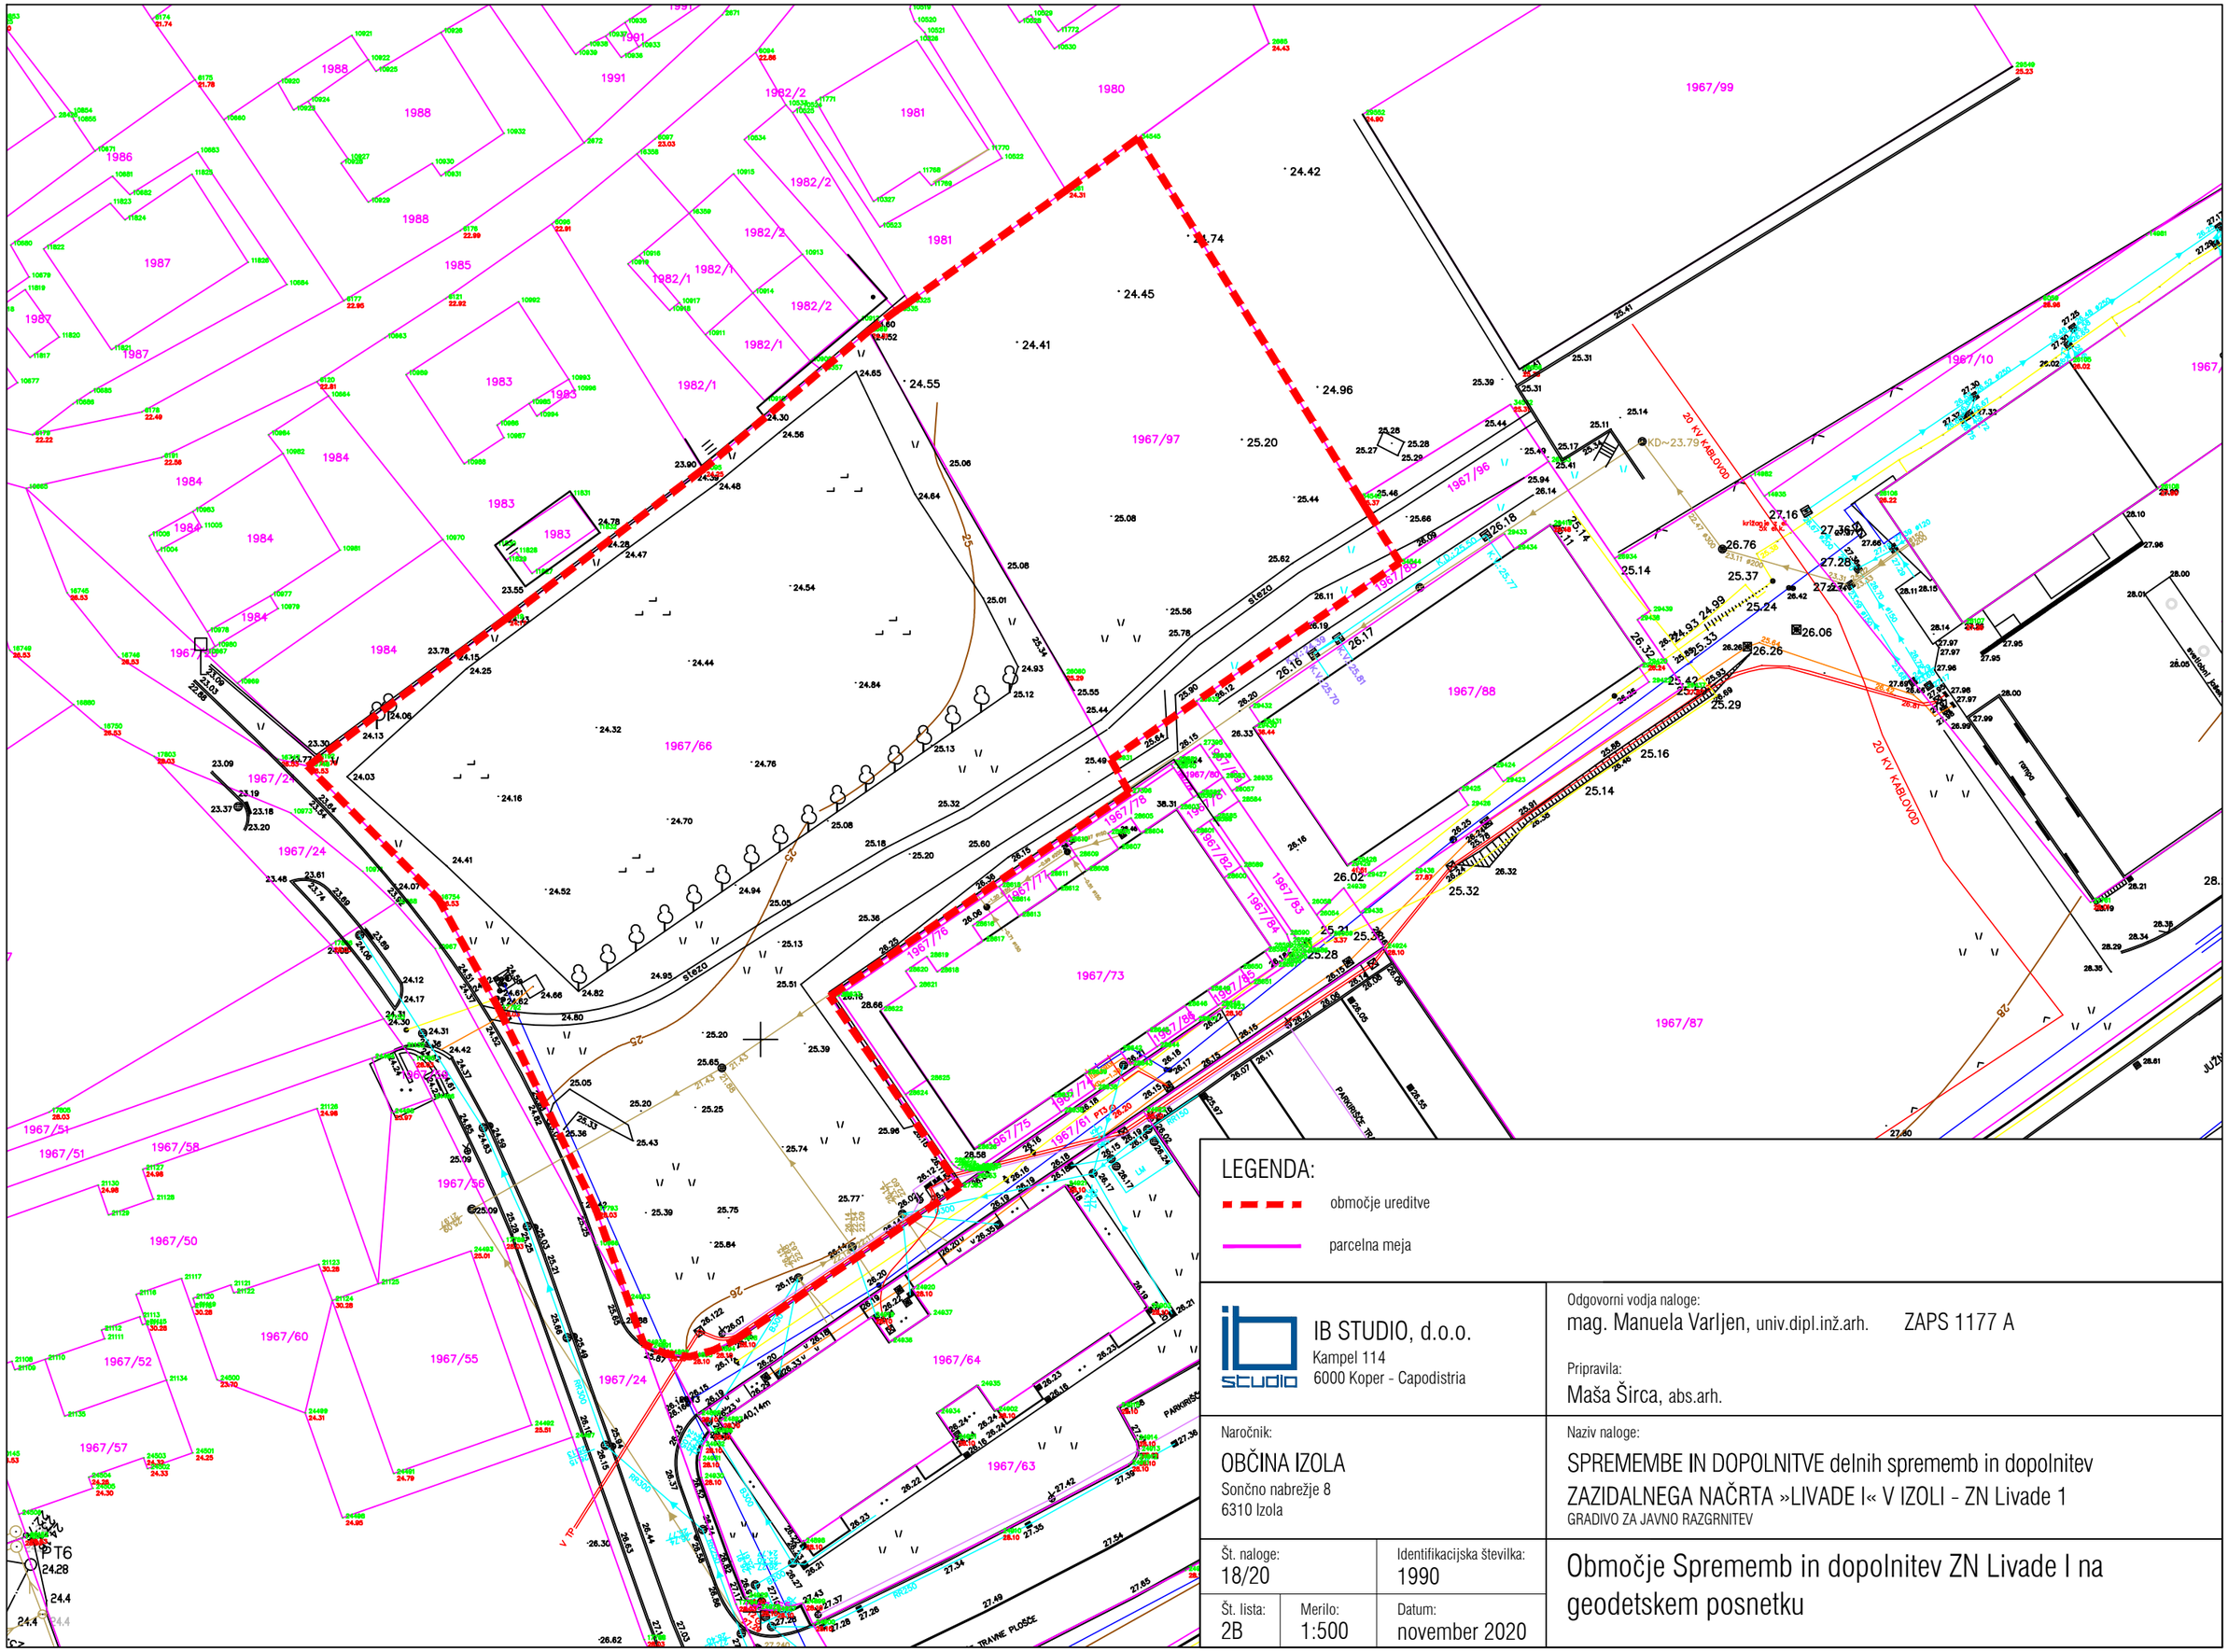

LEGENDA:

- območje ureditve
- parcelna meja

IB STUDIO, d.o.o.
Kampel 114
6000 Koper - Capodistria

Odgovorni vodja naloge:
mag. Manuela Varljen, univ.dipl.inž.arh. ZAPS 1177 A

Pripravila:
Maša Širca, abs.arh.

Naročnik:
OBČINA IZOLA
Sončno nabrežje 8
6310 Izola

Naziv naloge:
SPREMEMBE IN DOPOLNITVE delnih sprememb in dopolnitev ZAZIDALNEGA NAČRTA »LIVADE I« V IZOLI - ZN Livade 1
GRADIVO ZA JAVNO RAZGRNITEV

Št. naloge:	Identifikacijska številka:
18/20	1990

Št. lista:	Merilo:	Datum:
2B	1:500	november 2020

Območje Sprememb in dopolnitev ZN Livade I na geodetskem posnetku