

ZAČIDALNI NAČRT M 1:2000

SPREMEMBE IN DOPOLNITVE ZN KHM




Legenda:

- meja obravnavanega območja
- gradbena parcela


ZAKOLIČBENE TOČKE (D96/TM koordinatni sistem)

- 1 y= 395792.54 x= 44744.03
- 2 y= 395791.96 x= 44746.46
- 3 y= 395791.73 x= 44748.94
- 4 y= 395790.84 x= 44787.79
- 5 y= 395791.10 x= 44790.70
- 6 y= 395792.01 x= 44793.49
- 7 y= 395793.52 x= 44796.00
- 8 y= 395795.55 x= 44798.11
- 9 y= 395806.24 x= 44806.94
- 10 y= 395809.67 x= 44808.79
- 11 y= 395813.55 x= 44809.19
- 12 y= 395817.29 x= 44808.07
- 13 y= 395820.32 x= 44805.60
- 14 y= 395839.28 x= 44782.67
- 15 y= 395822.99 x= 44769.21
- 16 y= 395838.41 x= 44681.01
- 17 y= 395839.48 x= 44681.93
- 18 y= 395884.75 x= 44719.38
- 19 y= 395888.41 x= 44722.41
- 20 y= 395889.28 x= 44721.36
- 21 y= 395903.31 x= 44704.39
- 22 y= 395941.66 x= 44658.04
- 23 y= 395945.37 x= 44653.56
- 24 y= 395941.38 x= 44650.27
- 25 y= 395943.06 x= 44648.23
- 26 y= 395931.05 x= 44638.34
- 27 y= 395881.24 x= 44597.27
- 28 y= 395879.72 x= 44596.02
- 29 y= 395874.31 x= 44591.57
- 30 y= 395854.90 x= 44575.62
- 31 y= 395846.53 x= 44568.69
- 32 y= 395835.81 x= 44581.60
- 33 y= 395824.04 x= 44595.84
- 34 y= 395803.55 x= 44620.68
- 35 y= 395827.71 x= 44640.67
- 36 y= 395835.06 x= 44646.79
- 37 y= 395835.05 x= 44650.03
- 38 y= 395835.67 x= 44655.74

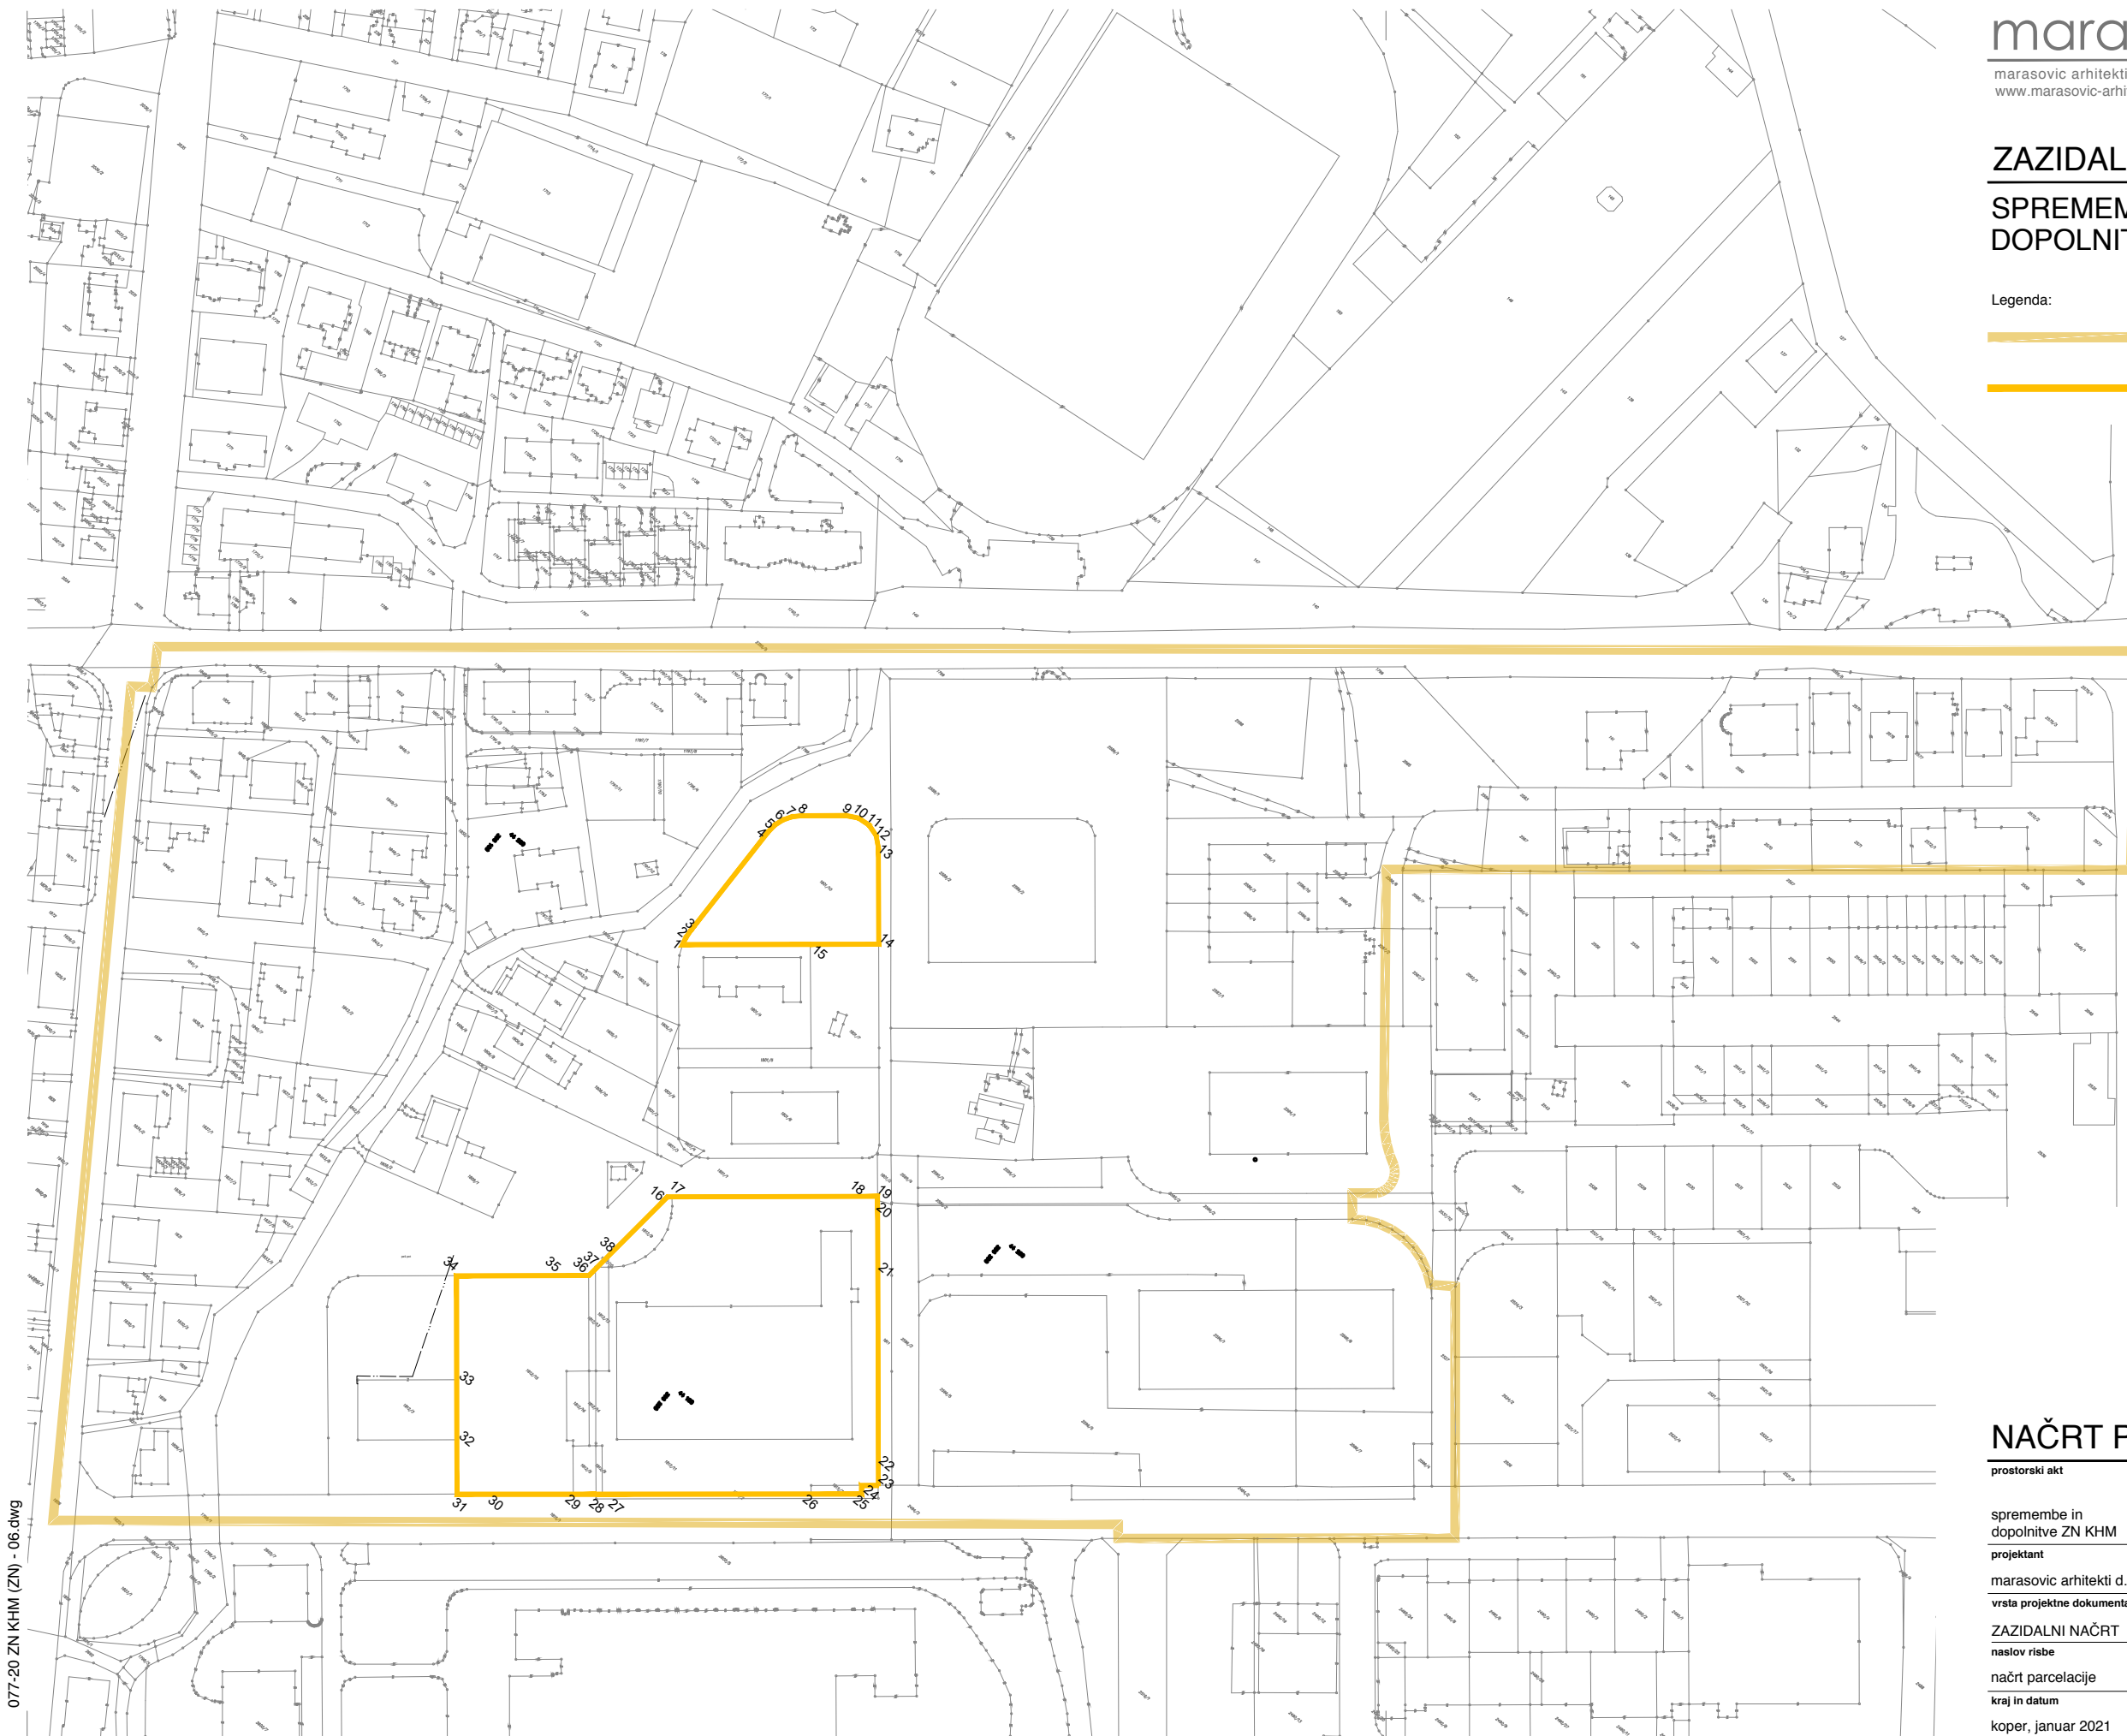

077-20 ZN KHM (ZN) - 06.dwg

NAČRT PARCELACIJE

prostorski akt	pobudnik	
spremembe in dopolnitve ZN KHM	Občina Izola, Sončno nabrežje 8, 6310 Izola	Občina - Comune di IZOLA - ISOLA
projektant	odgovorni projektant - PA	
marasovic arhitekti d.o.o. Igor Marasovič, mag.inž.arh., PA-2030		
vrsta projektno dokumentacije	merilo	
ZAČIDALNI NAČRT	1:2000	
naslov risbe	načrt parcelacije	
kraj in datum	številka projekta	številka risbe
koper, januar 2021	077-20	06